Neubau einer Werkhalle mit angeschlossenen Unterrichts– und Nebenräumen auf dem Flugplatz in Rotenburg (Wümme)

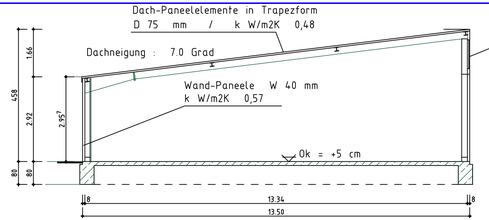

Schnitt A – A

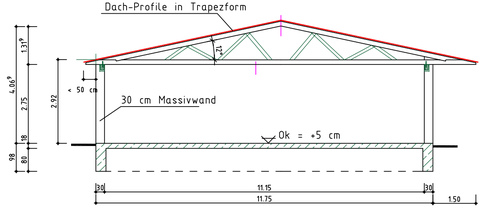

Schnitt B – B

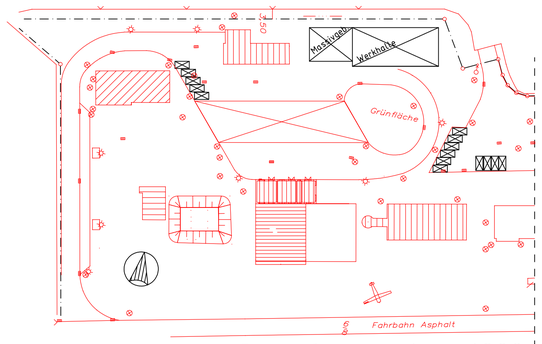

Lageplan : 1 – 1000

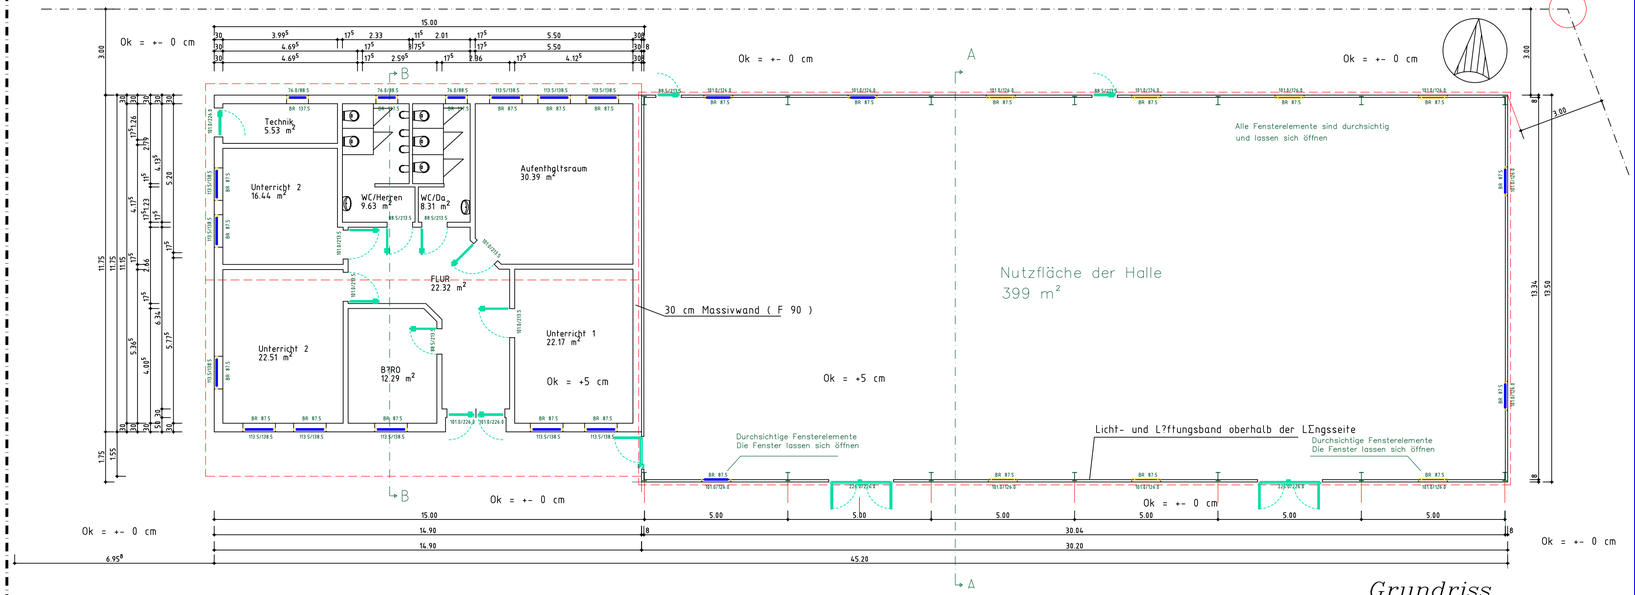

Grundriss

Ansicht Nord–Osten

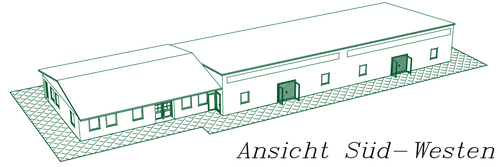

Ansicht Süd–Westen

Bauzeichnung

Bauvorhaben:
Neubau Werkhalle
mit Nebenräumen

Bauherr:
Flugplatz Rotenburg (GmbH)

Planverfasser:
Dieter Carstens / Jeddingen / Visselhövede

Letzte Bearbeitung: 12. April 2000

Maßstab: 1–100 / 1–75 / 1–50

Bauherr: Planverfasser:

Bild: 1