




Neubau einer Werkhalle auf dem Flugplatz in Rotenburg (Wümme) // Bauherr : Flugplatz Rotenburg GmbH

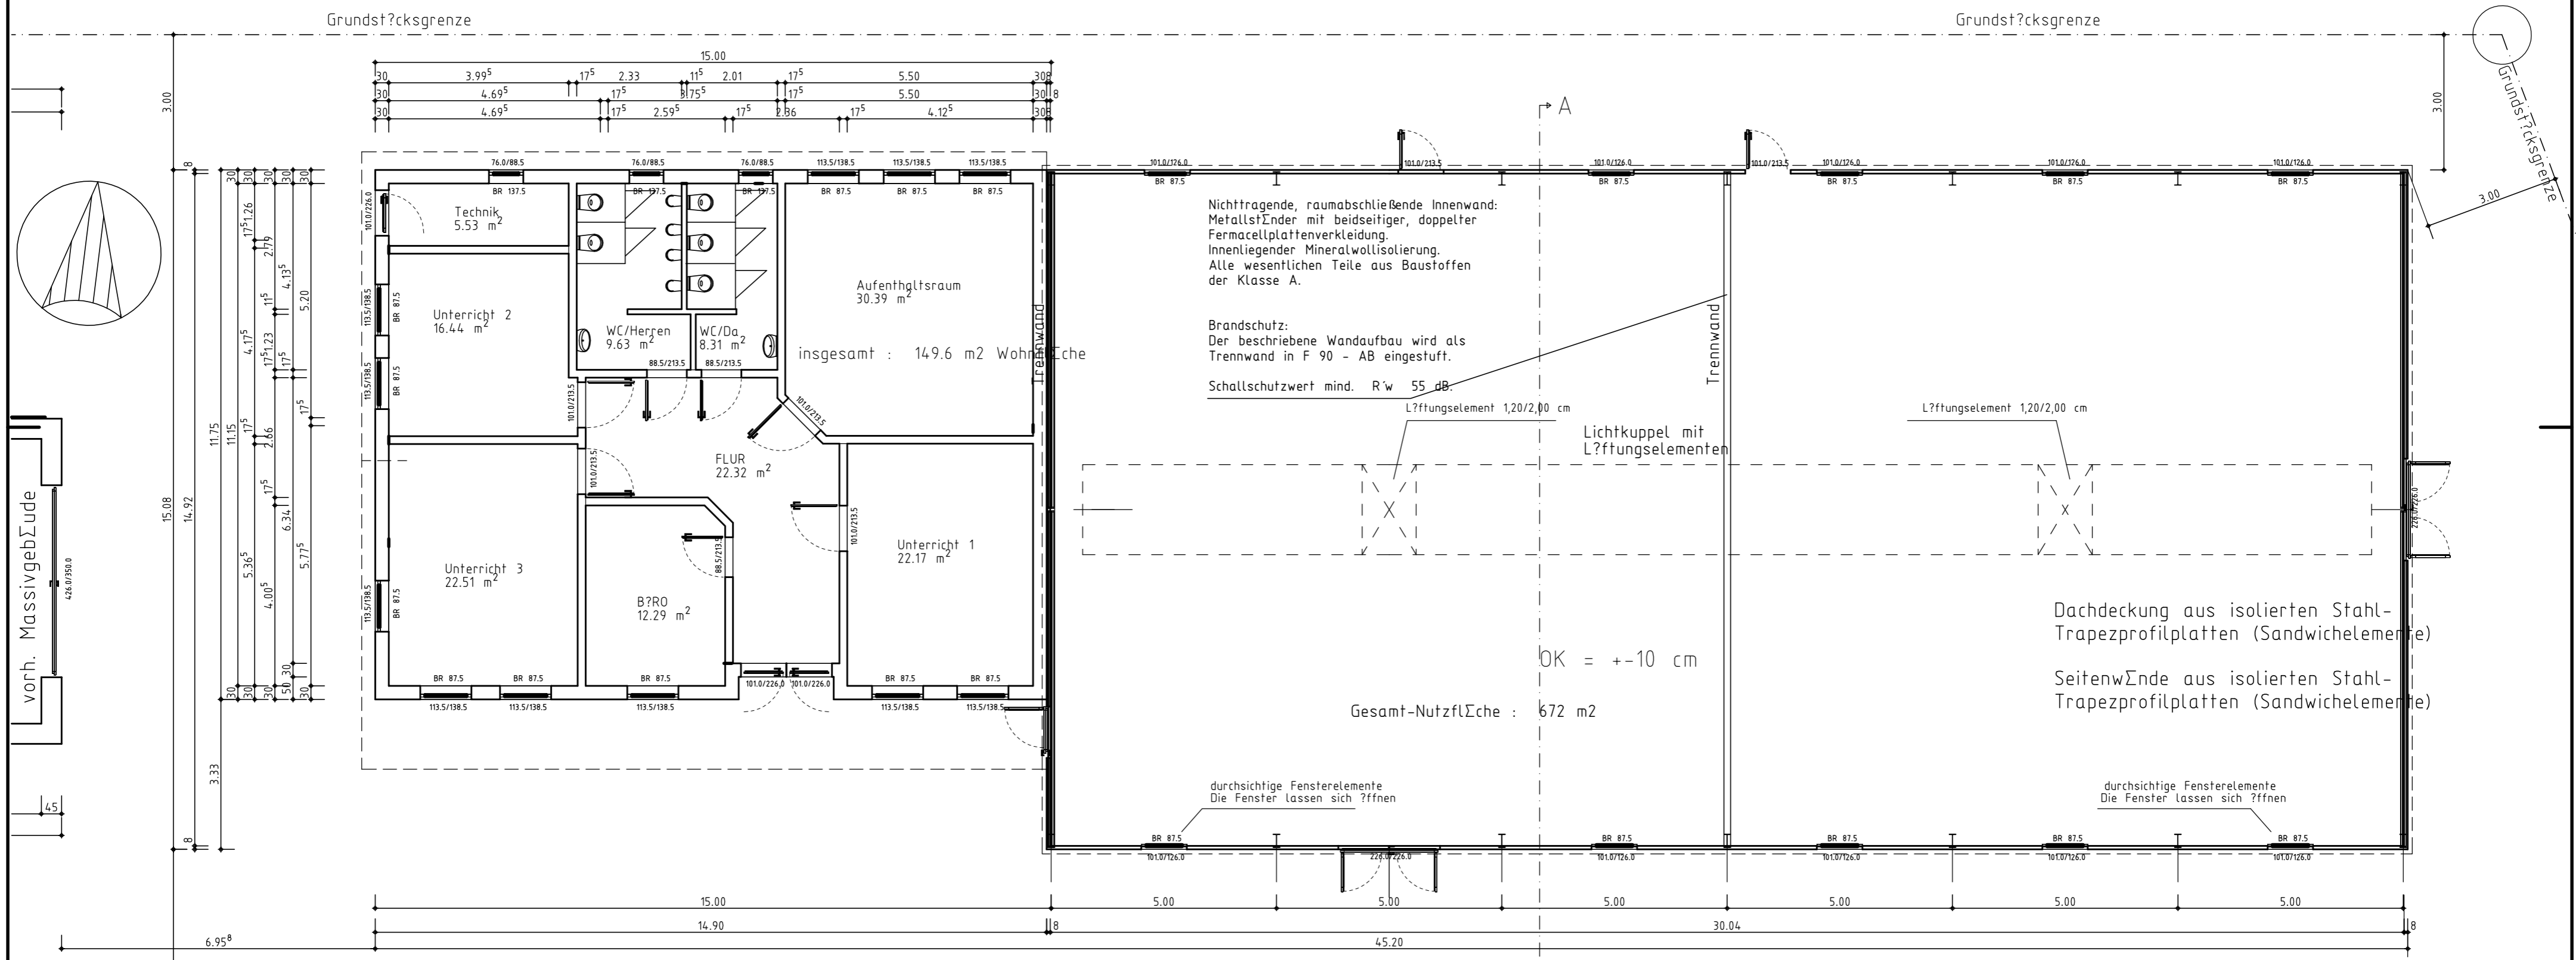


Grundriss

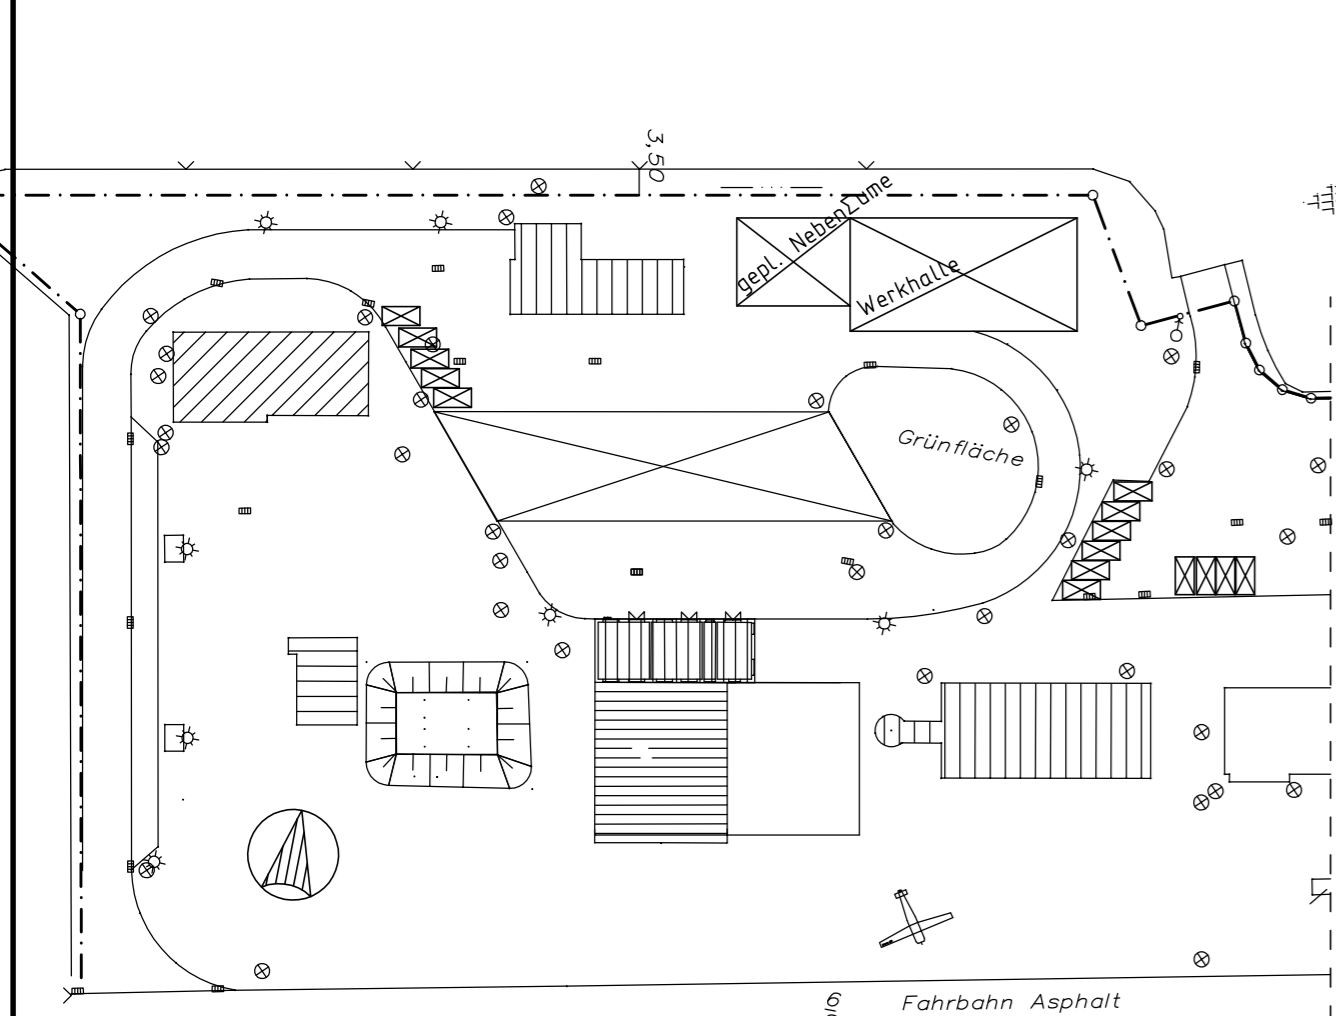


Lageplan : 1 - 1000

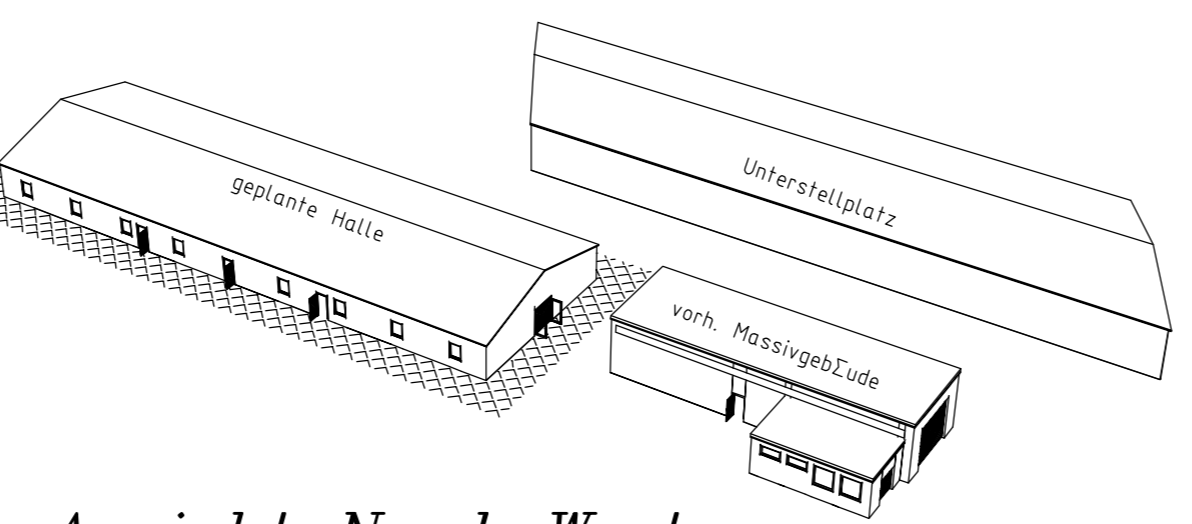

Ansicht Nord-Westen

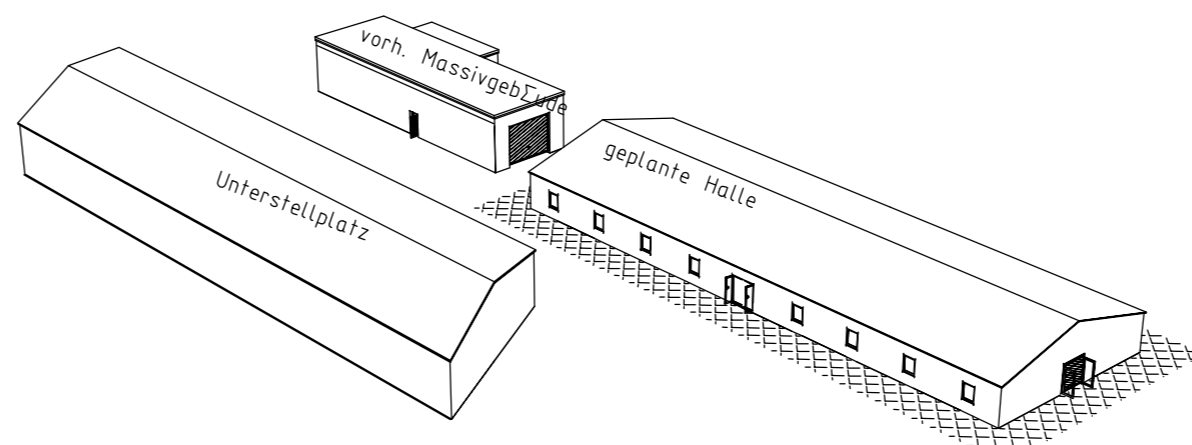

Ansicht Süd-Osten

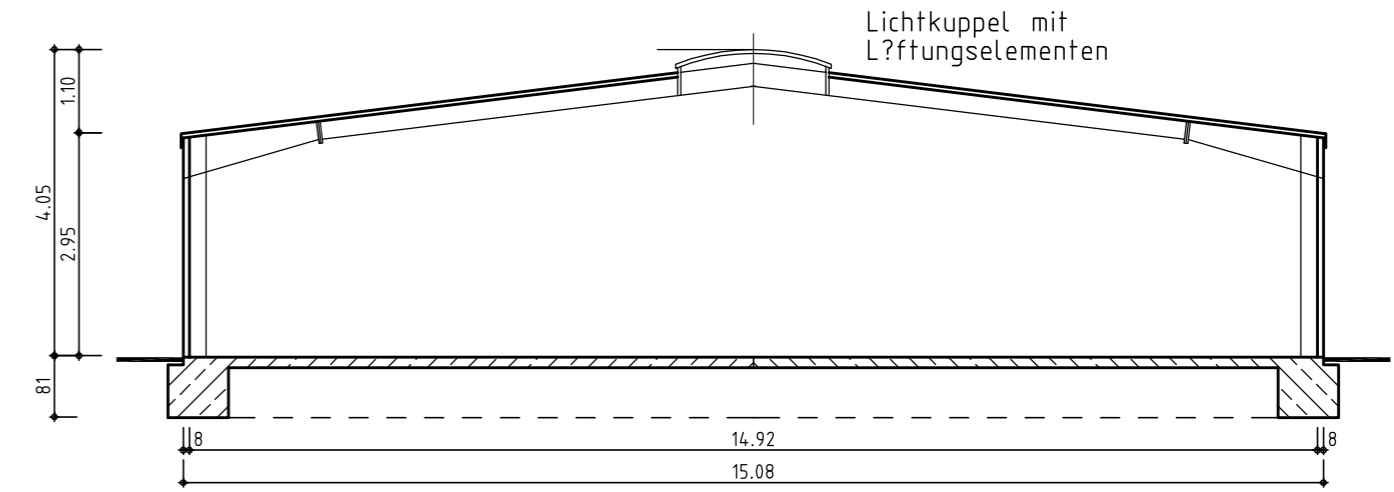

Schnitt A - A

Bauzeichnung der Neubauhalle / Nr. 4

Bauvorhaben: Neubau einer Werkhalle		
Bauherr: Flugplatz Rotenburg GmbH		
Planverfasser: Dieter Carstens / Jeddingen / Visselhövede		
Letzte Bearbeitung: 20. Oktober 99		Maßstab: 1-100 / 1-75 / 1-50
Bauherr:		Planverfasser:

Bild: 1